Схема расположения границ публичного сервитута в отношении земель и земельных участков в целях строительства и дальнейшей эксплуатации объекта электросетевого хозяйства
«Строительство ВКЛ-10кВ от опоры № 96/22 ВЛ-10кВ ф. Л-34-04, КТП и ВЛИ-0,4кВ для технологического присоединения теплицы по адресу: Лахденпохский р-н, район п. Сорола (к.н. 10:12:0022204:1569)»

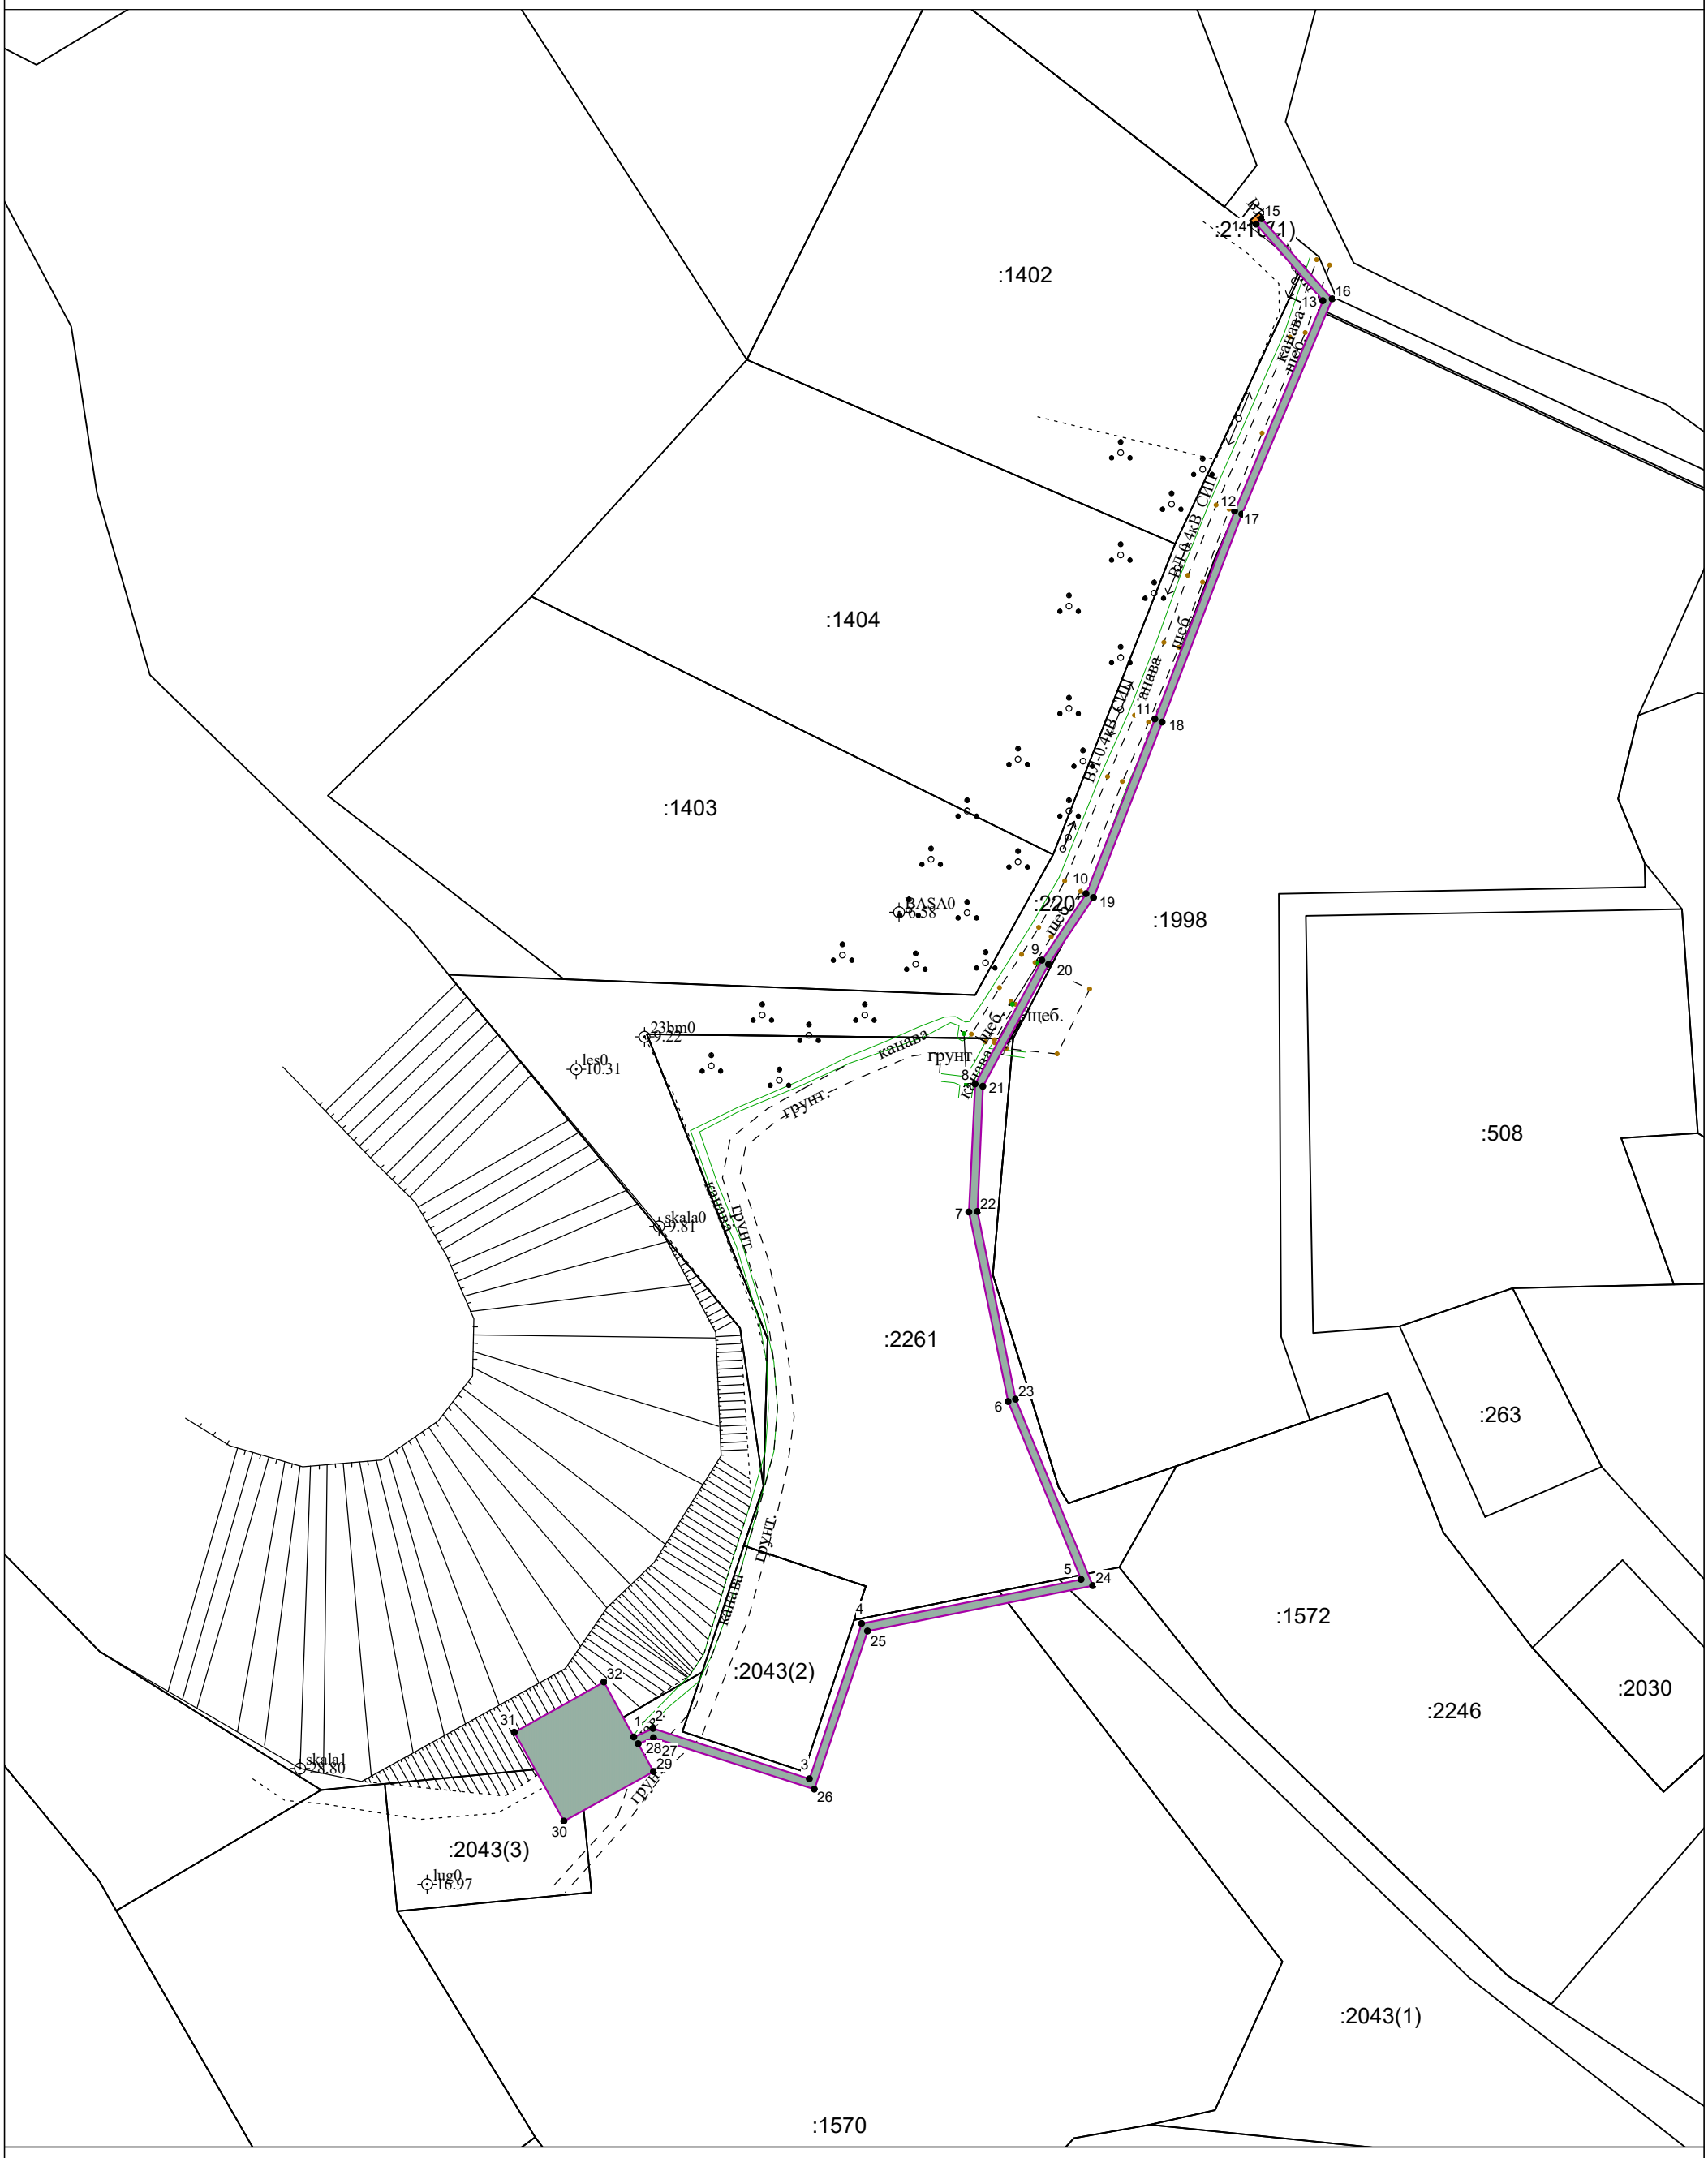

Система координат МСК-10 | Масштаб 1:1500 | Лист 1 Листов 1 Формат А3

УСЛОВНЫЕ ОБОЗНАЧЕНИЯ:

- граница публичного сервитута
- 1 - обозначение характерных точек границ публичного сервитута
- :315 - кадастровый номер земельного участка
- 10:20:0030209 - номер кадастрового квартала
- границы земельных участков
- граница кадастрового квартала
- границы муниципальных образований/населенных пунктов
- охранная зона объекта
- ось проектируемого газопровода
- Ж - жилой объект
- Н - нежилой объект
- *ул. Филиппова* - обозначение улицы
- *грунт, асфальт, Г, А* - обозначение дорожного покрытия